

## 4.3.3 Grondplan


Opdracht: plaats vervolgens de deuren op het grondplan:  
Let op de draairichting.

- Een deur is 80 cm breed, op schaal 1/100 is dat **0,8** cm.
- De inkomdeur is 100 cm, op schaal 1/100 is dat 1 cm.

Plaats de **vensters** in de muren.

Kleur de muren zwart (de buitenmuur mag ook volledig zwart gekleurd worden, er is te weinig plaats om de spouw te tekenen).

Plaats de **windroos**, zo ideaal mogelijk.

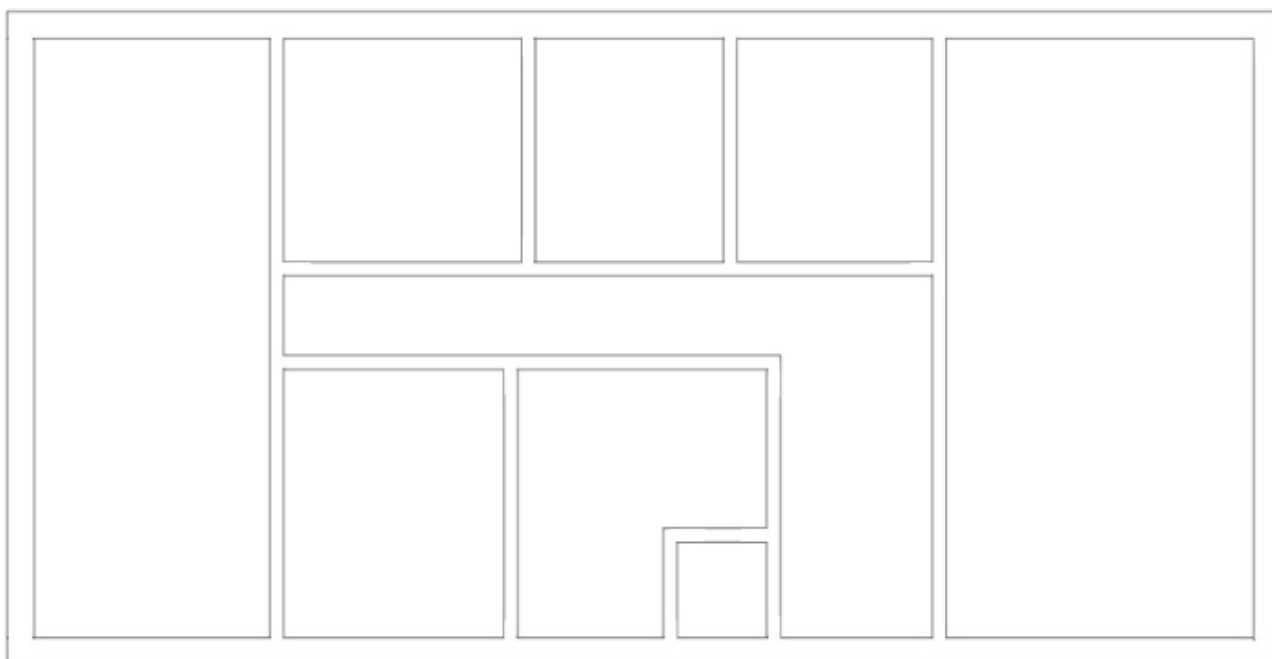

schaal: 1/100